


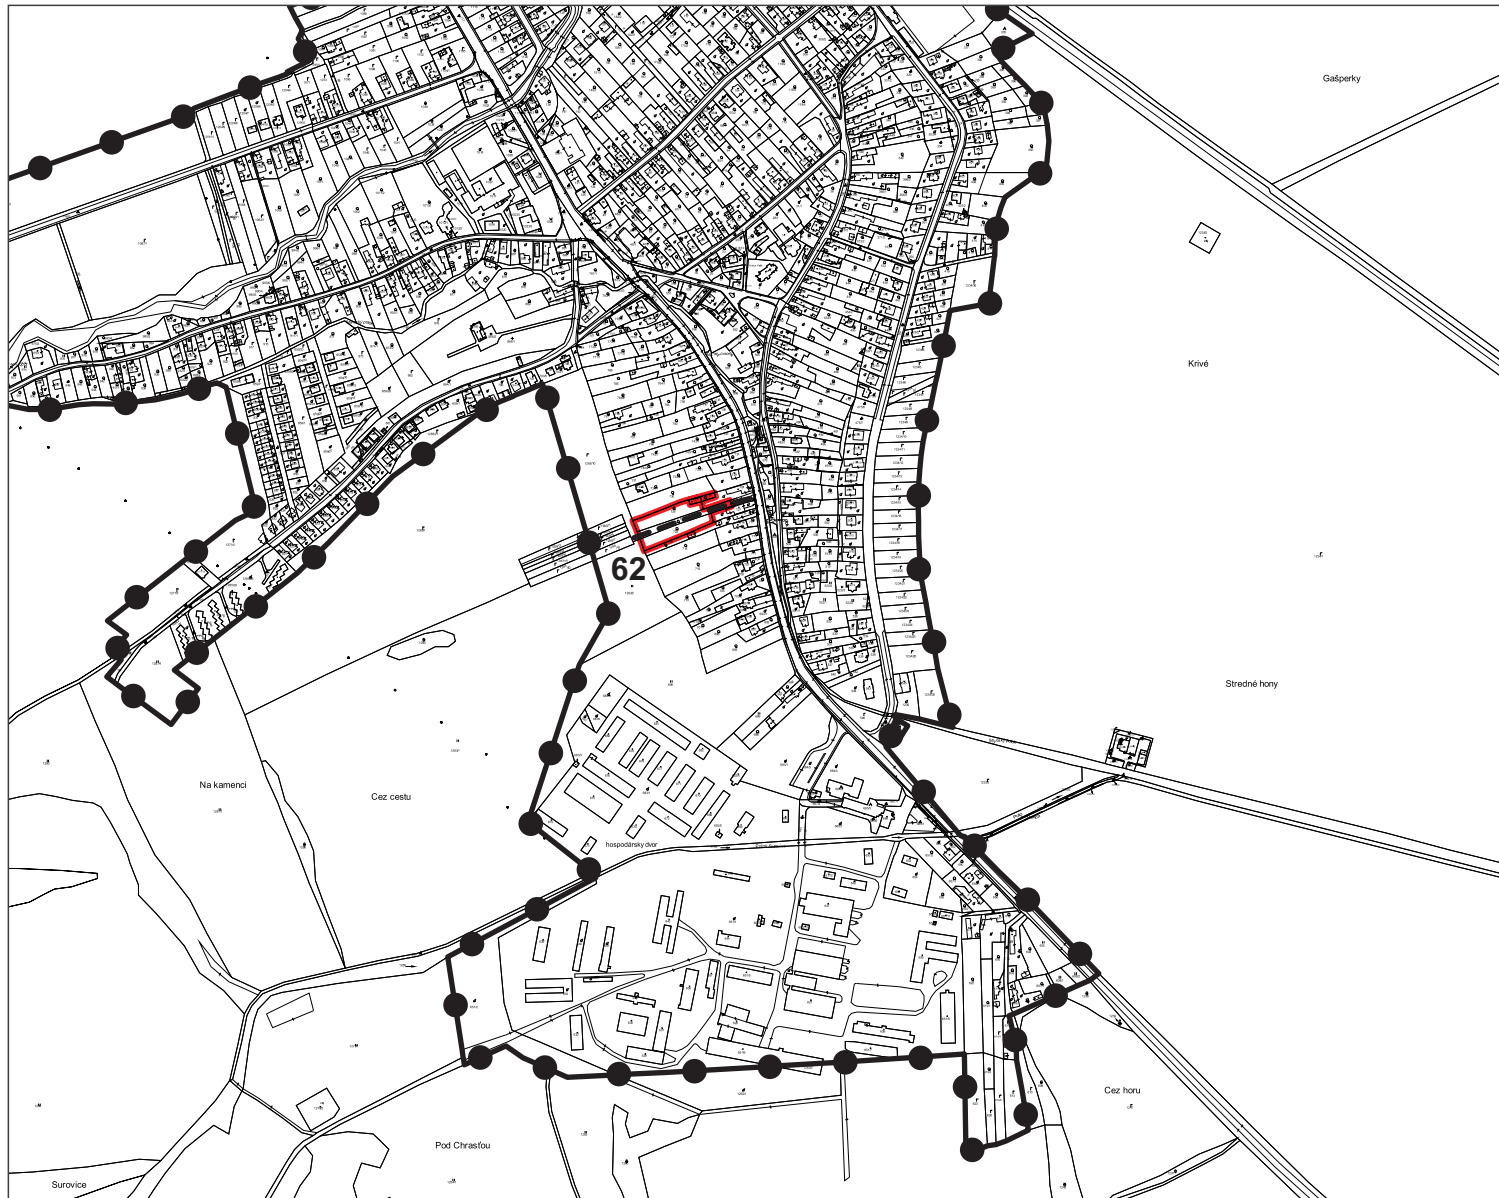

LEGENDA:

STAV	NÁVRH	VÝHLAD	
			HRANICA ZASTAVANÉHO ÚZEMIA OBCE
			HRANICA PLÔCH PERSPEKTÍVNEHO ZÁBERU PP A LP
			OZNAČENIE PLÔCH PERSPEKTÍVNEHO ZÁBERU PP A LP

Schvaľovacia doložka:

Označenie schvaľovacieho orgánu: Obecné zastupiteľstvo v Soli

Číslo uznesenia a dátum schválenia:

Číslo VZN obce, ktorým sa vyhlasuje záväzná časť ÚPN obce :

Oprávnená osoba: Ing. Jozef Berta - starosta obce

OBJEDNÁVATEĽ	Obec Sol'	SPRACOVATEĽ: Invest Leasing s.r.o. Duchnovičovo námestie 1 080 01 Prešov	
HLAVNÝ RIEŠITEĽ	Ing.arch. Jozef Kužma AA		
OBSAH VÝKRESU	Výkres perspektívneho použitia poľnohospodárskej a lesnej pôdy na nepoľnohospodárske účely	FORMÁT	A4
NÁZOV AKCIE	ÚZEMNÝ PLÁN OBCE SOL' ZMENY A DOPLNKY č.2	DÁTUM	04/2022
		MIERKA	1:10 000
		ČÍSLO VÝKRESU	8

