

Zoznam verejnoprospešných stavieb

Stavby verejnej občianskej vybavenosti a sociálnej infraštruktúry (viď výkres č. 3, 9)

- VS 1a Stavba materskej školy - juh.
VS 1b Stavba materskej školy - juh.
VS 2 Stavba zariadenia sociálnych služieb.
VS 3 Stavba rekonštrukcie budovy bývalej materskej školy na Dom sociálnych služieb.
VS 4 Stavba verejného zhromažďovacieho priestoru - amfiteáter.
VS 5 Stavba rekonštrukcie objektu zdravotného strediska s nadstavbou.
VS 6 Stavba kultúrneho domu.
VS 7 Stavba hasičskej zbrojnice a hasičského klubu - šatne, sklad.
VS 8 Stavba športového areálu - Juh v juhovýchodnej časti obce.
VS 9 Stavba športového areálu - Východ, pri jestvujúcom futbalovom ihrisku.
VS 10 Stavba multifunkčného ihriska.
VS 11 Stavba futbalového ihriska.
VS 12 Stavba detského ihriska v centrálnej časti obce.

Stavby verejnej dopravy a verejného technického vybavenia

Stavby dopravy a dopravných zariadení (viď výkres č. 4, 9)

- VS 13 Stavba trasy navrhovanej preložky cesty I/18 (stavba I/18 a I/74 Lipníky - Ubľa).
VS 14 Stavba modernizácie železničnej trate nadregionálneho významu s elektrifikáciou - Prešov - Vranov nad Topľou - Strážske.

- VS 15 Rekonštrukcia ciest III. triedy v zastavanom území v kategórii MZ 8,5(8)/50 vo funkčnej triede B3 a mimo zastavaného územia v kategórii C 7,5/70, vrátane primeraných napojení MK a účelových komunikácií.
VS 16 Rekonštrukcia jestvujúcich miestnych komunikácií na kategórii C3-MO 8,0/30, C3-MO 5,5/30, C3-MO 4,5/30, vrátane dobudovania minimálne jednostranných chodníkov.

- VS 17 Stavby nových miestnych komunikácií v predstihu na lokalitách novej bytovej výstavby v kategórii C3-MO 7,5/40.
VS 18 Stavba miestnej komunikácie ku kompostovisku v kategórii C3- MK 6,5/30.
VS 19 Stavba miestnej komunikácie okolo bývalej materskej školy ku parcele 158/1 v kategórii C3- MK 6,5/30.

- VS 20 Stavby peších chodníkov, pozdĺž jestvujúcich miestnych komunikácií.
VS 21 Stavba verejného parkoviska P1- pri navrhovanom futbalovom ihrisku.
VS 22 Stavby dvoch cykloturistických trás.

Stavby vodného hospodárstva (viď výkres 5, 9)
VS 23 Stavby rozšírenia verejného vodovodu.
VS 24 Stavby rozšírenia verejnej gravitačnej kanalizácie.

Stavby energetiky a energetických zariadení (viď výkres 6, 9)
VS 25 Stavby nových trafostaníc a VN pripojok k nim TS 0001 - TS 0013.
VS 26 Stavby trasy NN vedenia káblových rozvodov v zemi s napojení z jestvujúcich a nových zdrojov elektrickej energie.


- VS 27 Stavby verejného osvetlenia v nových obytných, športových a rekreačných lokalitách.
VS 28 Stavby rozšírenia STL plynovodov.

Stavby telekomunikácií (viď výkres 6, 9)
VS 29 Stavby pripojných metalických a optických káblov pre jednotlivé lokality v súbehu s trasami vedení sekundárnej NN siete v obci.

Stavby v oblasti ochrany a tvorby životného prostredia (viď výkres 3, 9)
VS 30 Stavby na úpravu priepustov pod železničným valom.
VS 31 Stavby na opravu protipovodňovej ochrannej brány pod železničným podjazdom, v smere Jastrabie nad Topľou.

- VS 32 Stavba regulácie a úpravy Slaného potoka v centrálnej časti obce.
VS 33 Stavby na umiestnenie ochrany pred povrchovými vodami nad navrhovanou lokalitou L1a severným smerom od Agrodružstva.

- VS 34 Stavba protipožiarnej nádrže s prístupovou komunikáciou a obratiskom, pri lokalite L1b na Slanom potoku.

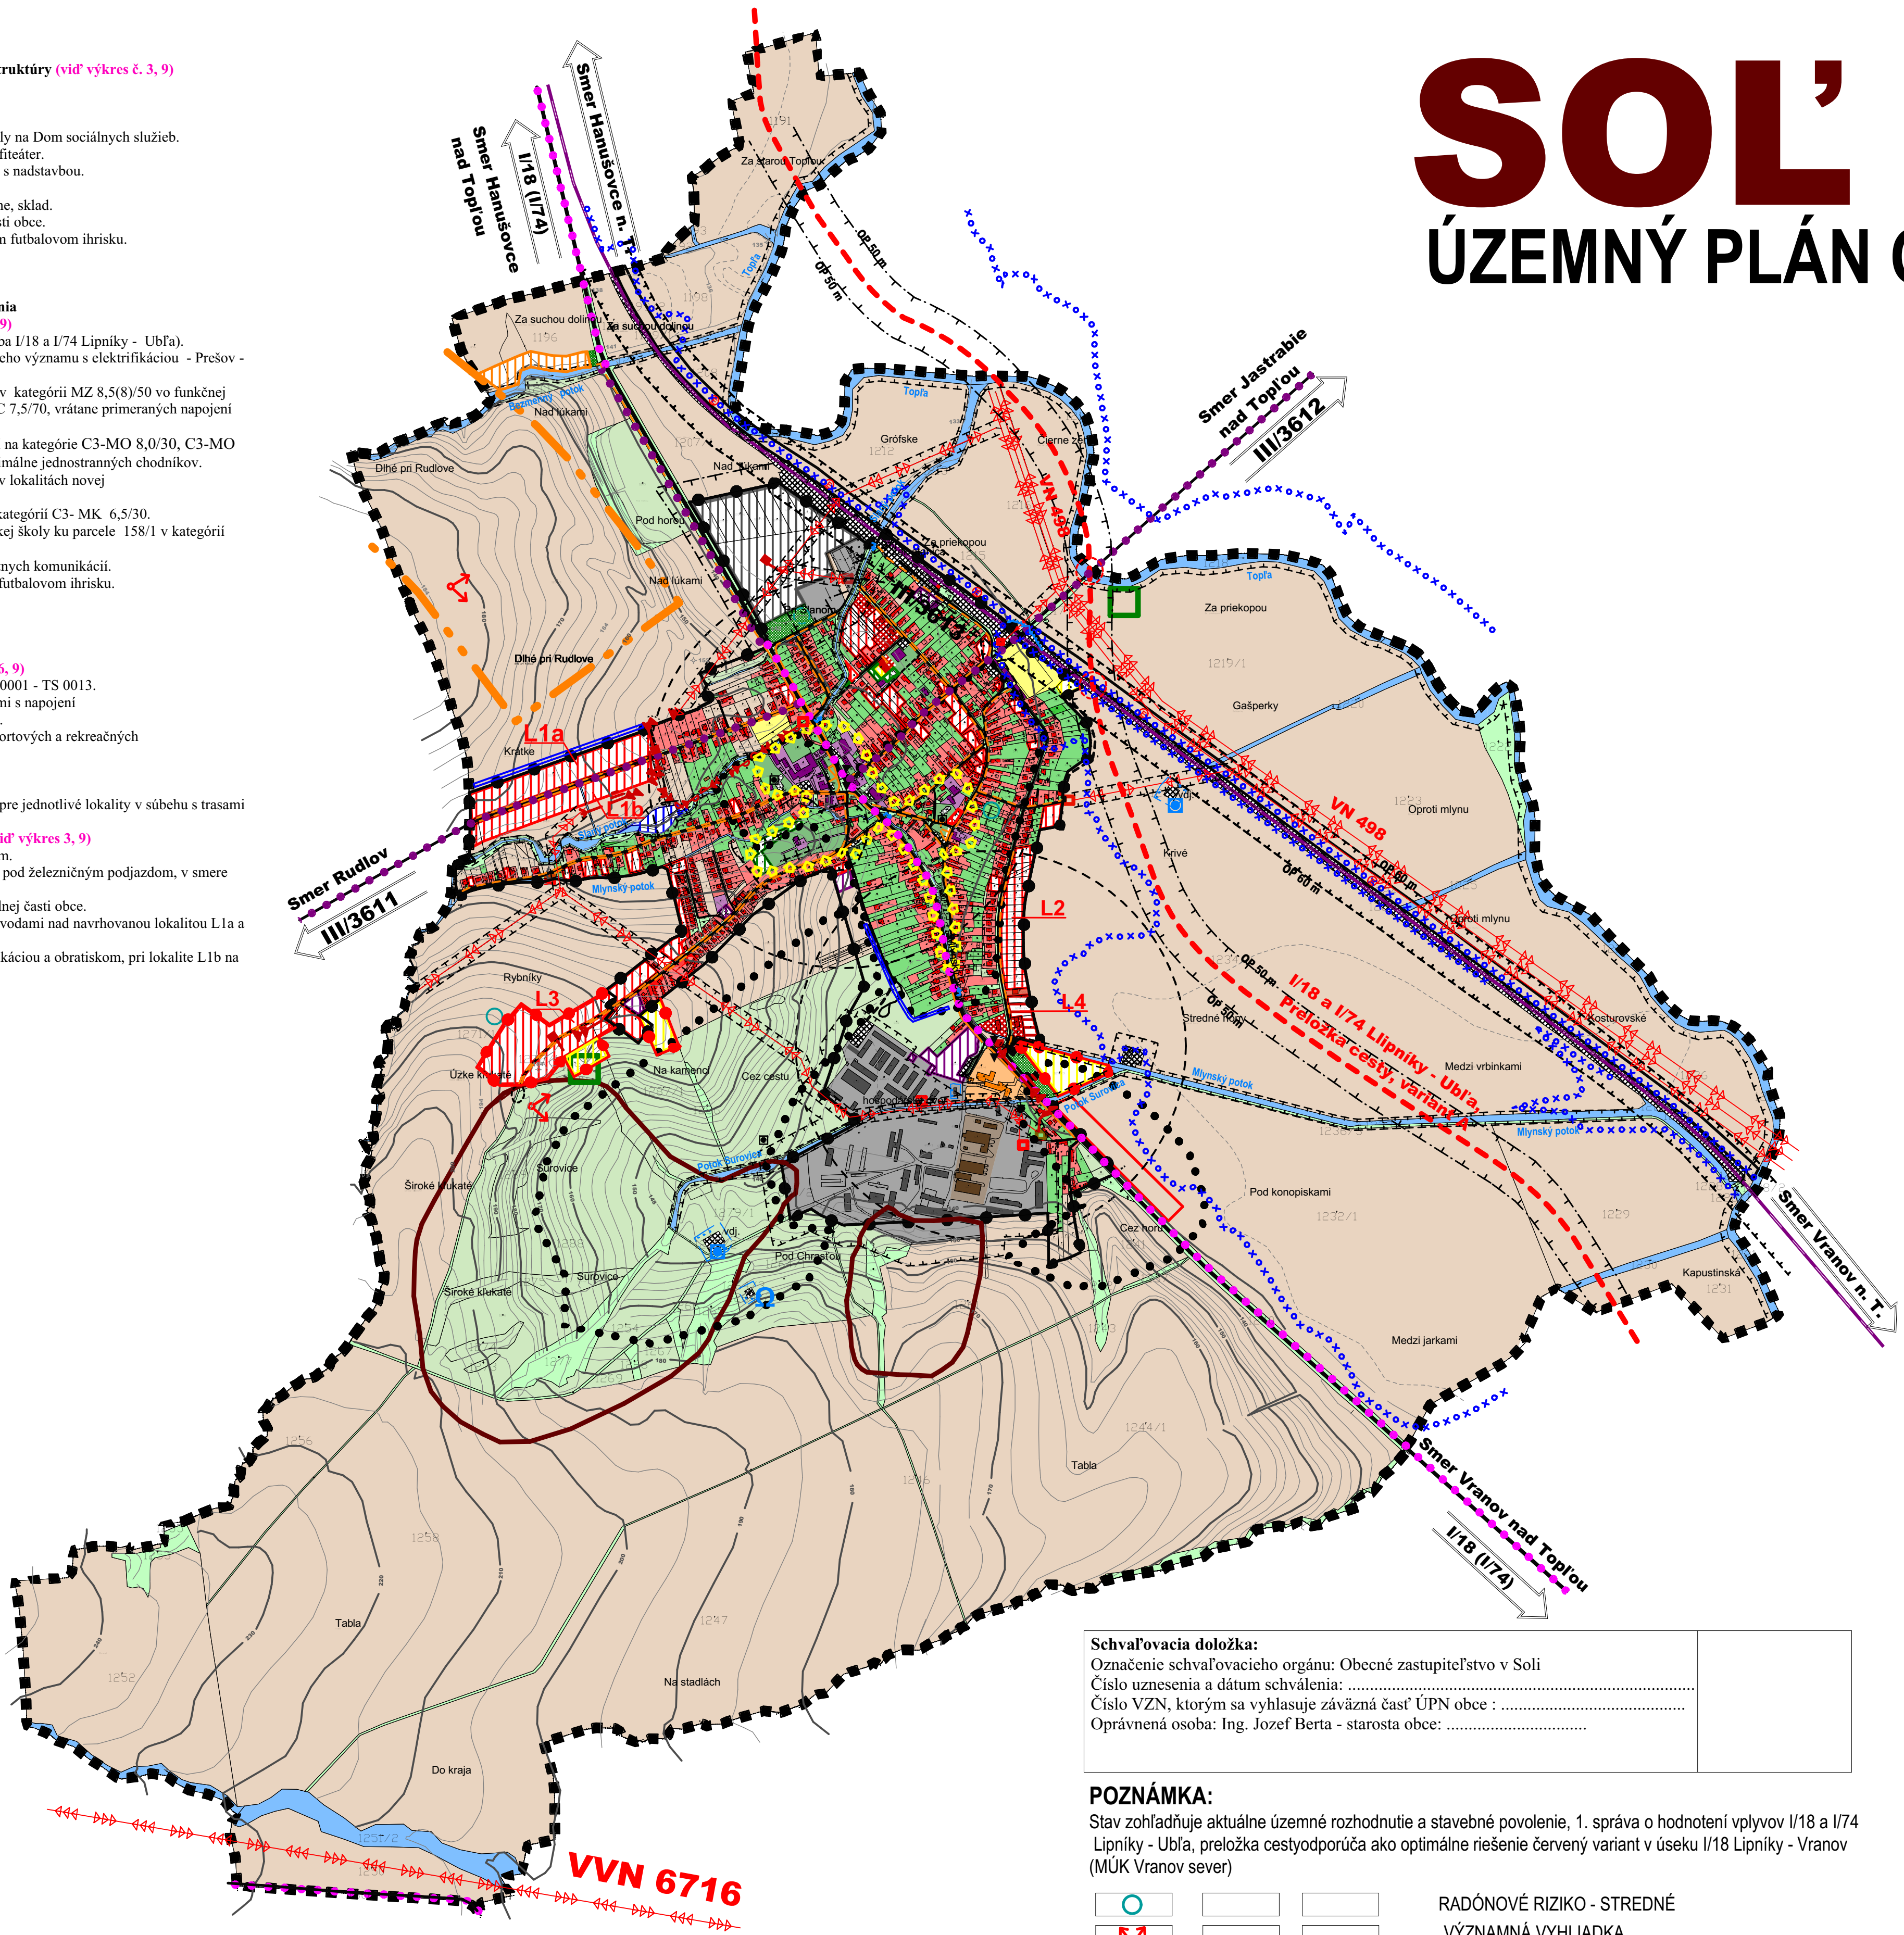

Schvaľovacia doložka: Označenie schvaľovacieho orgánu: Obecné zastupiteľstvo v Soli Číslo uznesenia a dátum schválenia: Číslo VZN, ktorým sa vyhlasuje záväzná časť ÚPN obce : Oprávnená osoba: Ing. Jozef Berta - starosta obce:	


POZNÁMKA:

Stav zohľadňuje aktuálne územné rozhodnutie a stavebné povolenie, 1. správa o hodnotení vplyvov I/18 a I/74 Lipníky - Ubľa, preložka cesty odporúča ako optimálne riešenie červený variant v úseku I/18 Lipníky - Vranov (MÚK Vranov sever)

RADÓNOVÉ RIZIKO - STREDNÉ
VÝZNAMNÁ VYHLÁDKA
SVAĽOVÁ DEFORMÁCIA - POTENCIONÁLNA
SKLÁDKA - UPRAVENÁ
LOŽISKO SOLI, KAMENNÁ SOL'
ZÁPLAVOVÁ ČIARA Q100
OCHRANNÉ PÁSMA
OP VODNÝCH ZDROJOV II.ST.

SOL'

ÚZEMNÝ PLÁN OBCE

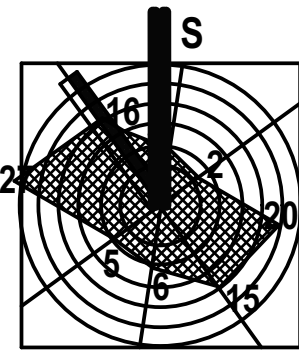

M 1:10 000

LEGENDA:

STAV	NÁVRH	VÝHLAD

KATASTRÁLNA HRANICA
HRANICA ZASTAVANÉHO ÚZEMIA OBCE
PLOCHA RODINNÝCH DOMOV
PLOCHA BYTOVÝCH DOMOV
PLOCHA OBČIANSKEHO VYBAVENIA
PLOCHA CESTOVNÉHO RUCHU A REKREÁCIE
PLOCHA ŠPORTU
PLOCHA POĽNOHOSPODÁRSKEJ VÝROBY
PLOCHA PRIEMYSELNEJ VÝROBY A VÝROBNÝCH SLUŽIEB
PAMIATKA
PLOCHA TECHNICKÉHO VYBAVENIA
VEREJNÁ ZEĽ
ZEĽ CINTORÍNA
TRVALÝ TRÁVNATÝ PORAST
ZEĽ RODINNÝCH DOMOV
SPRIEVODNÁ - LÍNOVÁ ZEĽ
ORNÁ PÔDA
ZEĽ IZOLAČNÁ
VODNÉ TOKY A PLOCHY
REGULÁCIA VODNÝCH TOKOV
CESTA I. TRIEDY
CESTA III. TRIEDY
MIESTNA KOMUNIKÁCIA
VÝZNAMNÁ ÚČELOVÁ KOMUNIKÁCIA
MIMOÚROVNŔOVÉ KRIŽOVANIE ŽELEZNICE
A CESTY III. TRIEDY
PEŠÍ CHODNÍK
ŽELEZNIČNÉ TRATE
ELEKTRIFIKÁCIA ŽELEZNIČNEJ TRATE
CYKLISTICKÁ A TURISTICKÁ TRASA
ZÁCHYTNÁ PRIEKOPA
PROTIPODŇOVÁ HRÁDZA S PROTIPOVODŇOVÝMI VRÁTAMI
AUTOBUSOVÁ ZASTÁVKA KRYTÁ
DOCHÁDZKOVA VZDIALENOSŤ K ZASTÁVKAM SAD
VVN VEDENIE VZDUŠNÉ
VN VEDENIE VZDUŠNÉ
VN VEDENIE V ZEMI
VN VEDENIE VZDUŠNÉ IZOLOVANÝM VODIČOM
TRAFOSTANICA
VODOJEM
VODNÝ ZDROJ - STUDŇA
NÁRODNÁ KULTÚRNA PAMIATKA
CENTRUM OBCE
ARCHEOLOGICKÁ LOKALITA

OBJEDNÁVATEĽ	Obec Sol'	SPRACOVATEĽ	
HLAVNÝ RIEŠITEĽ	Ing. arch. Jozef Kužma AA	Invest Leasing, s.r.o. Duchnovičovo nám. 1 Prešov 080 01	
OBSAH VÝKRESU	Komplexný výkres priestorového usporiadania a funkčného využitia územia s vyznačenou záväznou časťou riešenia a verejnoprospešnými stavbami - katastrálne územie	FORMÁT	8 x A4
		DÁTUM	10. 2016
NÁZOV AKCIE	Územný plán obce Sol'	MIERKA	1 : 10 000
		ČÍSLO VÝKRESU	2