


M 1:10 000

SOL'

ZMENY A DOPLNKY č.1

- ÚZEMNÝ PLÁN OBCE

Zoznam verejnoprospešných stavieb
Stavby verejnej občianskej vybavenosti a sociálnej infraštruktúry (viď výkres č. 3, 9)
VS 1a Stavba materskej škôlky.
VS 1b Stavba materskej škôlky - juh.
VS 2 Stavba Zariadenia sociálnych služieb.
VS 3 Stavba rekonštrukcie budovy bývalej materskej školy na Dom sociálnych služieb.
VS 4 Stavba verejných zhromažďovacieho priestoru - amfiteáter.
VS 5 Stavba rekonštrukcie objektu zdravotného strediska s mästavbou.
VS 6 Stavba kultúrneho domu.
VS 7 Stavba hasičskej zbrojnice a hasičského klubu - šatne, sklad.
VS 8 Stavba športového areálu - Juh v juhovýchodnej časti obce.
VS 9 Stavba športového areálu - Východ, pri jestvujúcom futbalovom ihrisku.
VS 10 Stavba multifunkčného ihriska.
VS 11 Stavba futbalového ihriska.
VS 12 Stavba dieťačkého ihriska v centrálnej časti obce.
Stavby verejnej dopravy a verejného technického vybavenia
Stavby dopravy a dopravných zariadení (viď výkres č. 4, 9)
VS 13 Stavba trasy navrhovanej preložky cesty I/18 (stavba I/18 a I/74 Lipníky - Ubľa).
VS 14 Stavba modernizácie železničnej trate nadregionálneho významu s elektrifikáciou - Prešov - Vranov nad Topľou - Strážske.
VS 15 Rekonštrukcia ciest III. triedy v zastavanom území v kategórii MZ 8,5(8)/50 vo funkčnej triede B3 a miesto zastavaného územia v kategórii C 7,5/70, vrátane primeraných napojení MK a účelových komunikácií.
VS 16 Rekonštrukcia jestvujúcich miestnych komunikácií na kategórii C3-MO 8,0/30, C3-MO 5,5/30, C3-MO 4,5/30, vrátane dobudovania minimálne jednostranných chodníkov.
VS 17 Stavby nových miestnych komunikácií v predstihu v lokalitách novej bytovej výstavby v kategórii C3-MO 7,5/40.
VS 18 Stavba miestnej komunikácie ku kompostovisku v kategórii C3- MK 6,5/30.
VS 19 Stavba miestnej komunikácie okolo bývalej materskej školy ku parcele 158/1 v kategórii C3- MK 6,5/30.
VS 20 Stavby peších chodníkov, pozdĺž jestvujúcich miestnych komunikácií.
VS 21 Stavba verejného parkoviska P1 - pri navrhovanom futbalovom ihrisku, P2 - v centre obce, P3 - pri navrhovanom zbernom dvore odpadov s napojením na účelovú komunikáciu.
VS 22 Stavby dvoch cykloturistických trás.
Stavby vodného hospodárstva (viď výkres č. 5, 9)
VS 23 Stavby rozšírenia verejného vodovodu.
VS 24 Stavby rozšírenia verejnej gravitačnej kanalizácie.
Stavby energetiky a energetických zariadení (viď výkres č. 6, 9)
VS 25 Stavby nových traťostanic a VN pripojok k nim TS 0001 - TS 0013.
VS 26 Stavby trasy VN vedenia kábelových rozvodov v zemi s napojením z jestvujúcich a nových zdrojov elektrickej energie.
VS 27 Stavky verejného osvetlenia v nových obytných, športových a rekreačných lokalitách.
VS 28 Stavby rozšírenia STL plynovodov.
Stavby telekomunikácií (viď výkres č. 4, 9)
VS 29 Stavby pripojených metalických a optických kábelov pre jednotlivé lokality v súbehu s trasami vedení sekundárnej NN siete v obci.

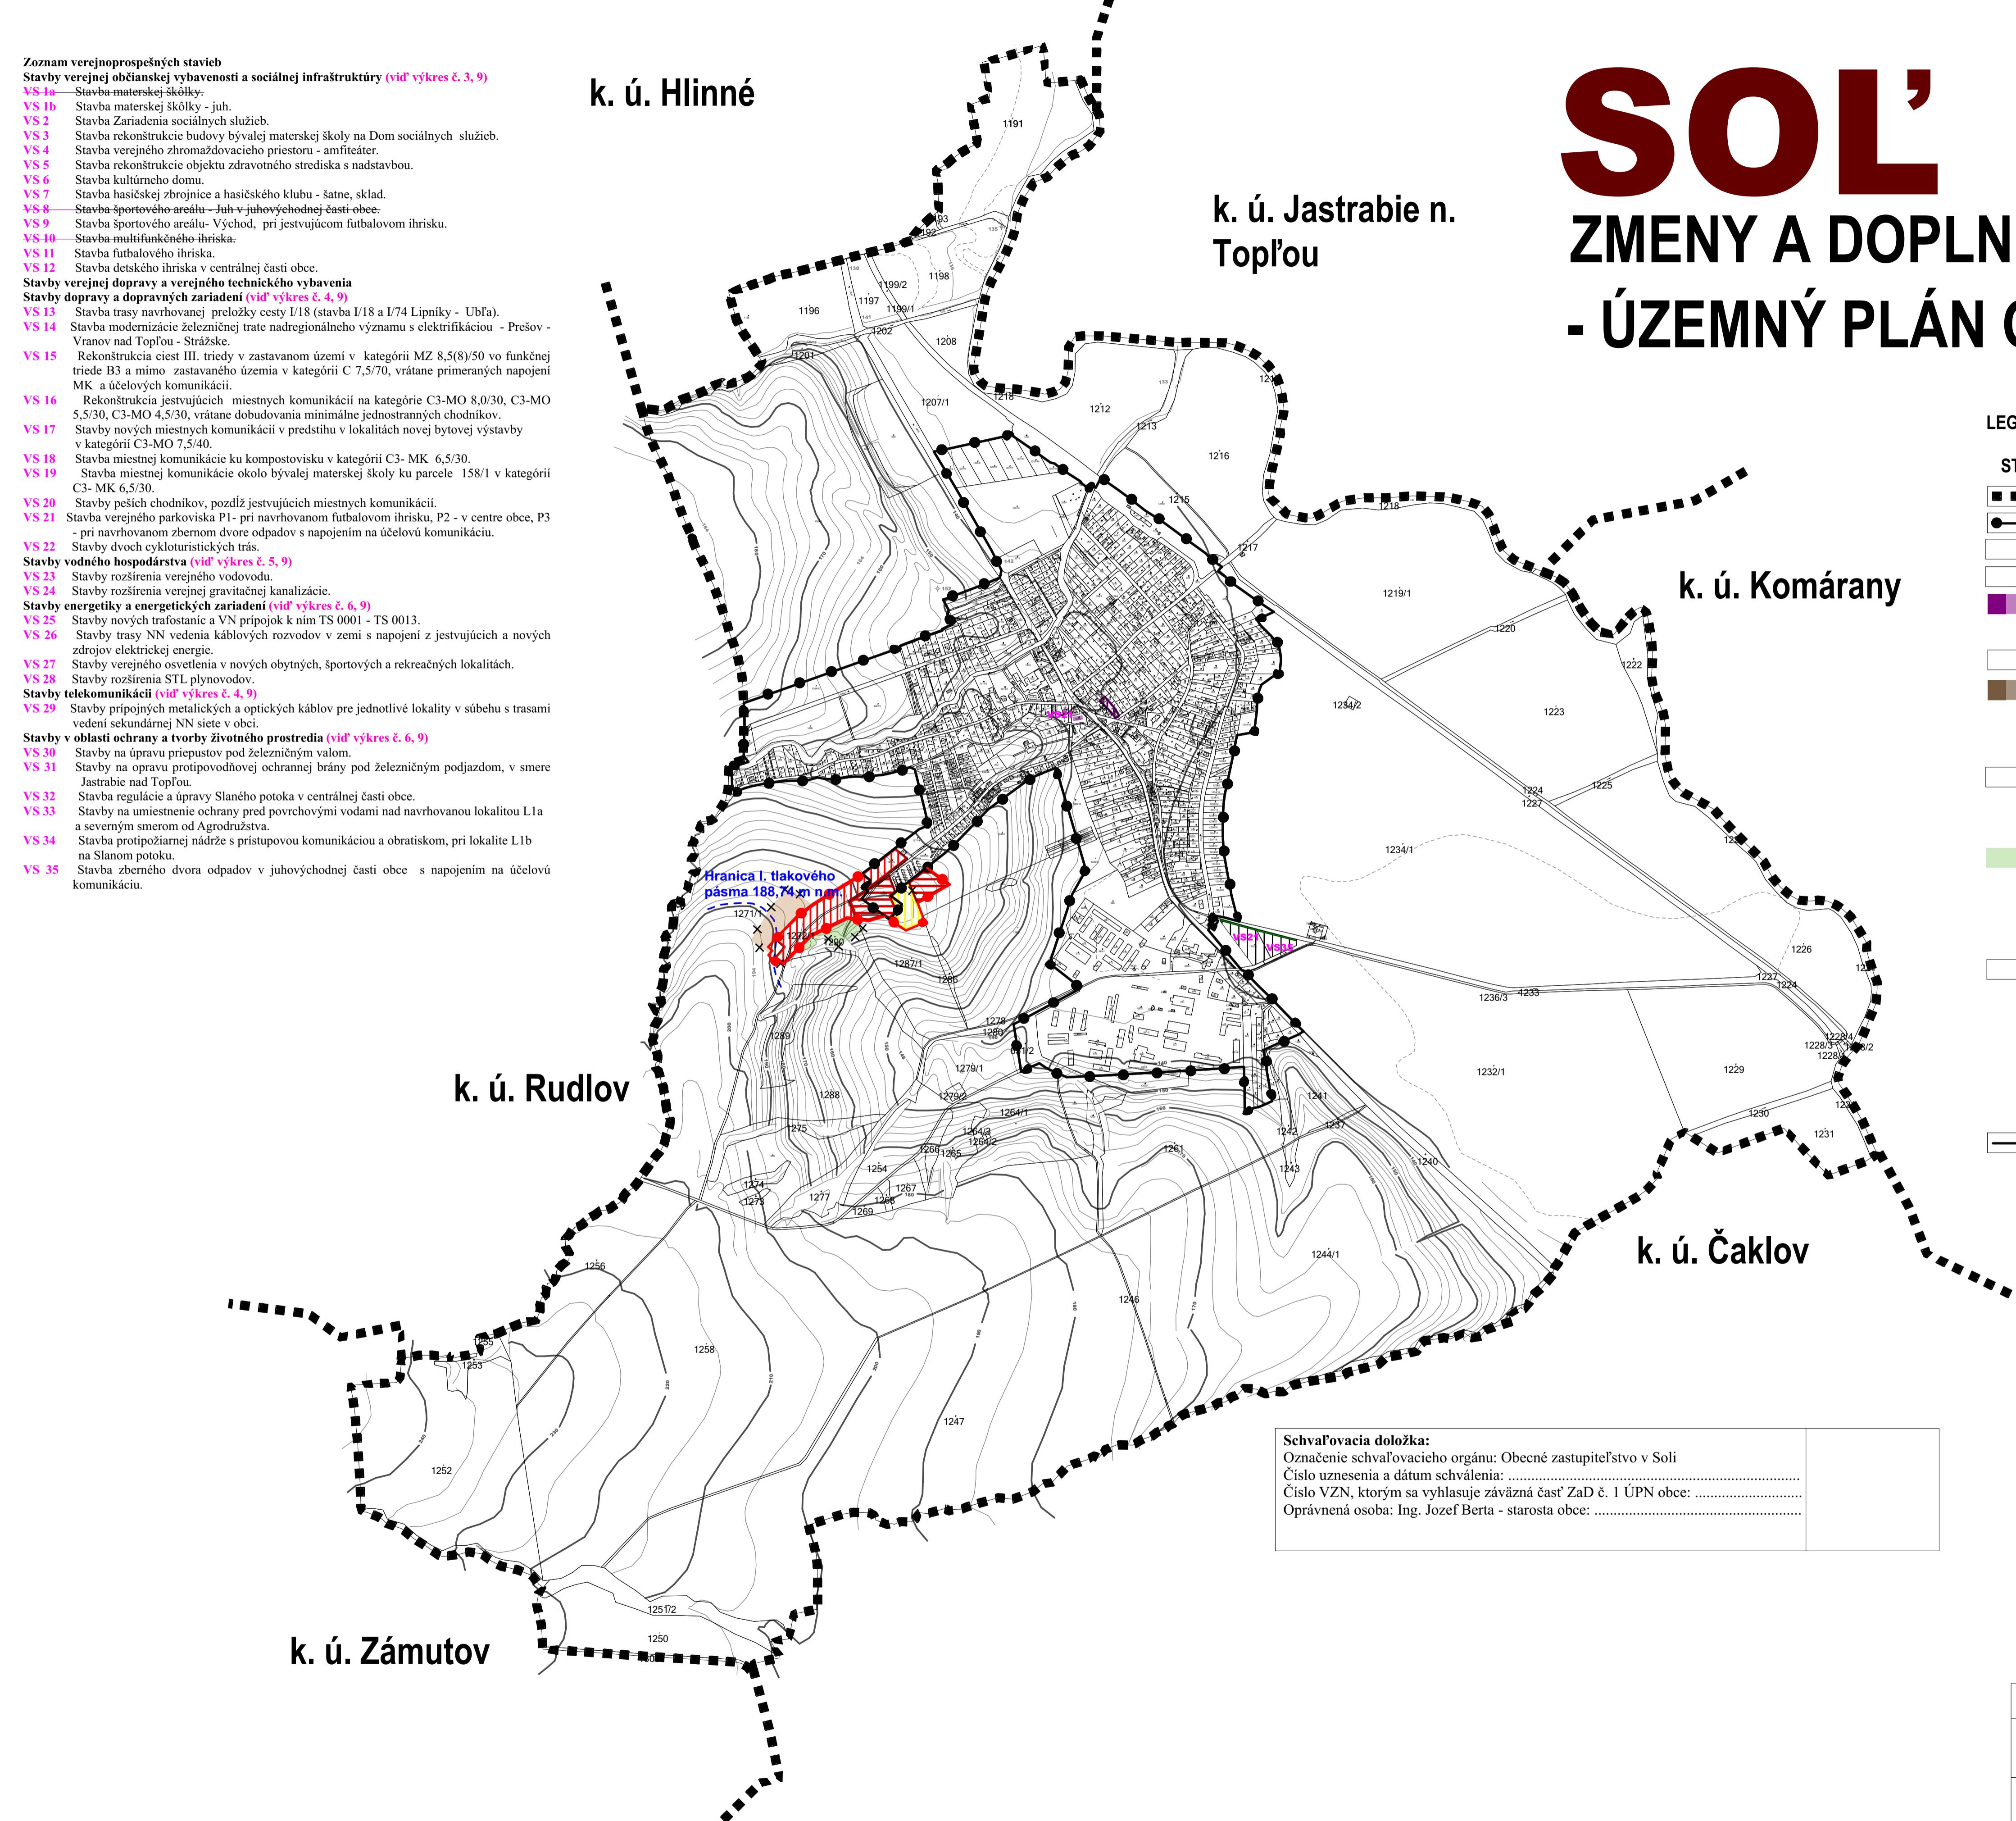

Schvaľovacia doložka:
Označenie schvaľovacieho orgánu: Obecné zastupiteľstvo v Soli
Číslo užnesenia a dátum schválenia:
Číslo VZN, ktorým sa vyhlasuje záväzná časť ZaD č. 1 ÚPN obce:
Oprávnená osoba: Ing. Jozef Berta - starosta obce:

LEGENDA:

STAV	NÁVRH	VÝHLAD
[KATASTRÁLNA HRANICA]		
[HRANICA ZASTAVANÉHO ÚZEMIA OBCE]		
[PLOCHA RODINNÝCH DOMOV]		
[PLOCHA BYTOVÝCH DOMOV]		
[PLOCHA OBČIANSKÉHO VYBAVENIA]		
[PLOCHA ŠPORTU]		
[PLOCHA POLNOHOSPODÁRSKEJ VÝROBY]		
[PLOCHA TECHNICKÉHO VYBAVENIA]		
[TRVALÝ TRÁVNATÝ PORAST]		
[ZELEN IZOLAČNÁ]		
[VÝZNAMNÁ ÚČELOVÁ KOMUNIKÁCIA]		

OBJEDNÁVATEĽ	Obec Sol'	SPRACOVATEĽ
HLAVNÝ RIEŠITEĽ	Ing. arch. Jozef Kužma AA	Invest Leasing, s.r.o. Duchnovičovo nám. 1 Prešov 080 01
OBSAH VÝKRESU	Komplexný výkres prieskoruského usporiadania a funkčného využitia územia s vyznačenou záväznou časťou riadenia a verejnoprospešnými stavbami - katastrálne územia	FORMAT 8 x A4 DÁTUM 05. 2018 MIERKA 1 : 10 000
NÁZOV AKCIE	Zmeny a doplnky č. 1 - Územný plán obce	ČÍSLO VÝKRESU 2